



改修前平面図

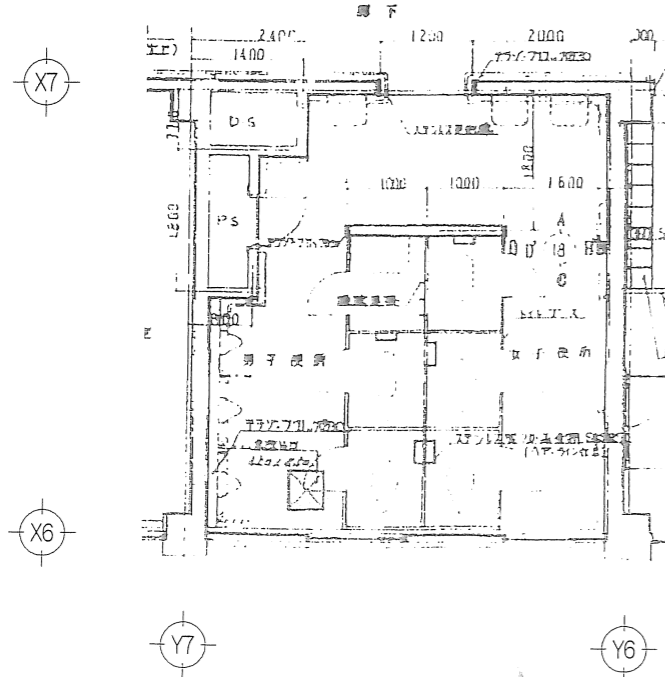

作業訓練者用改修後平面詳細図

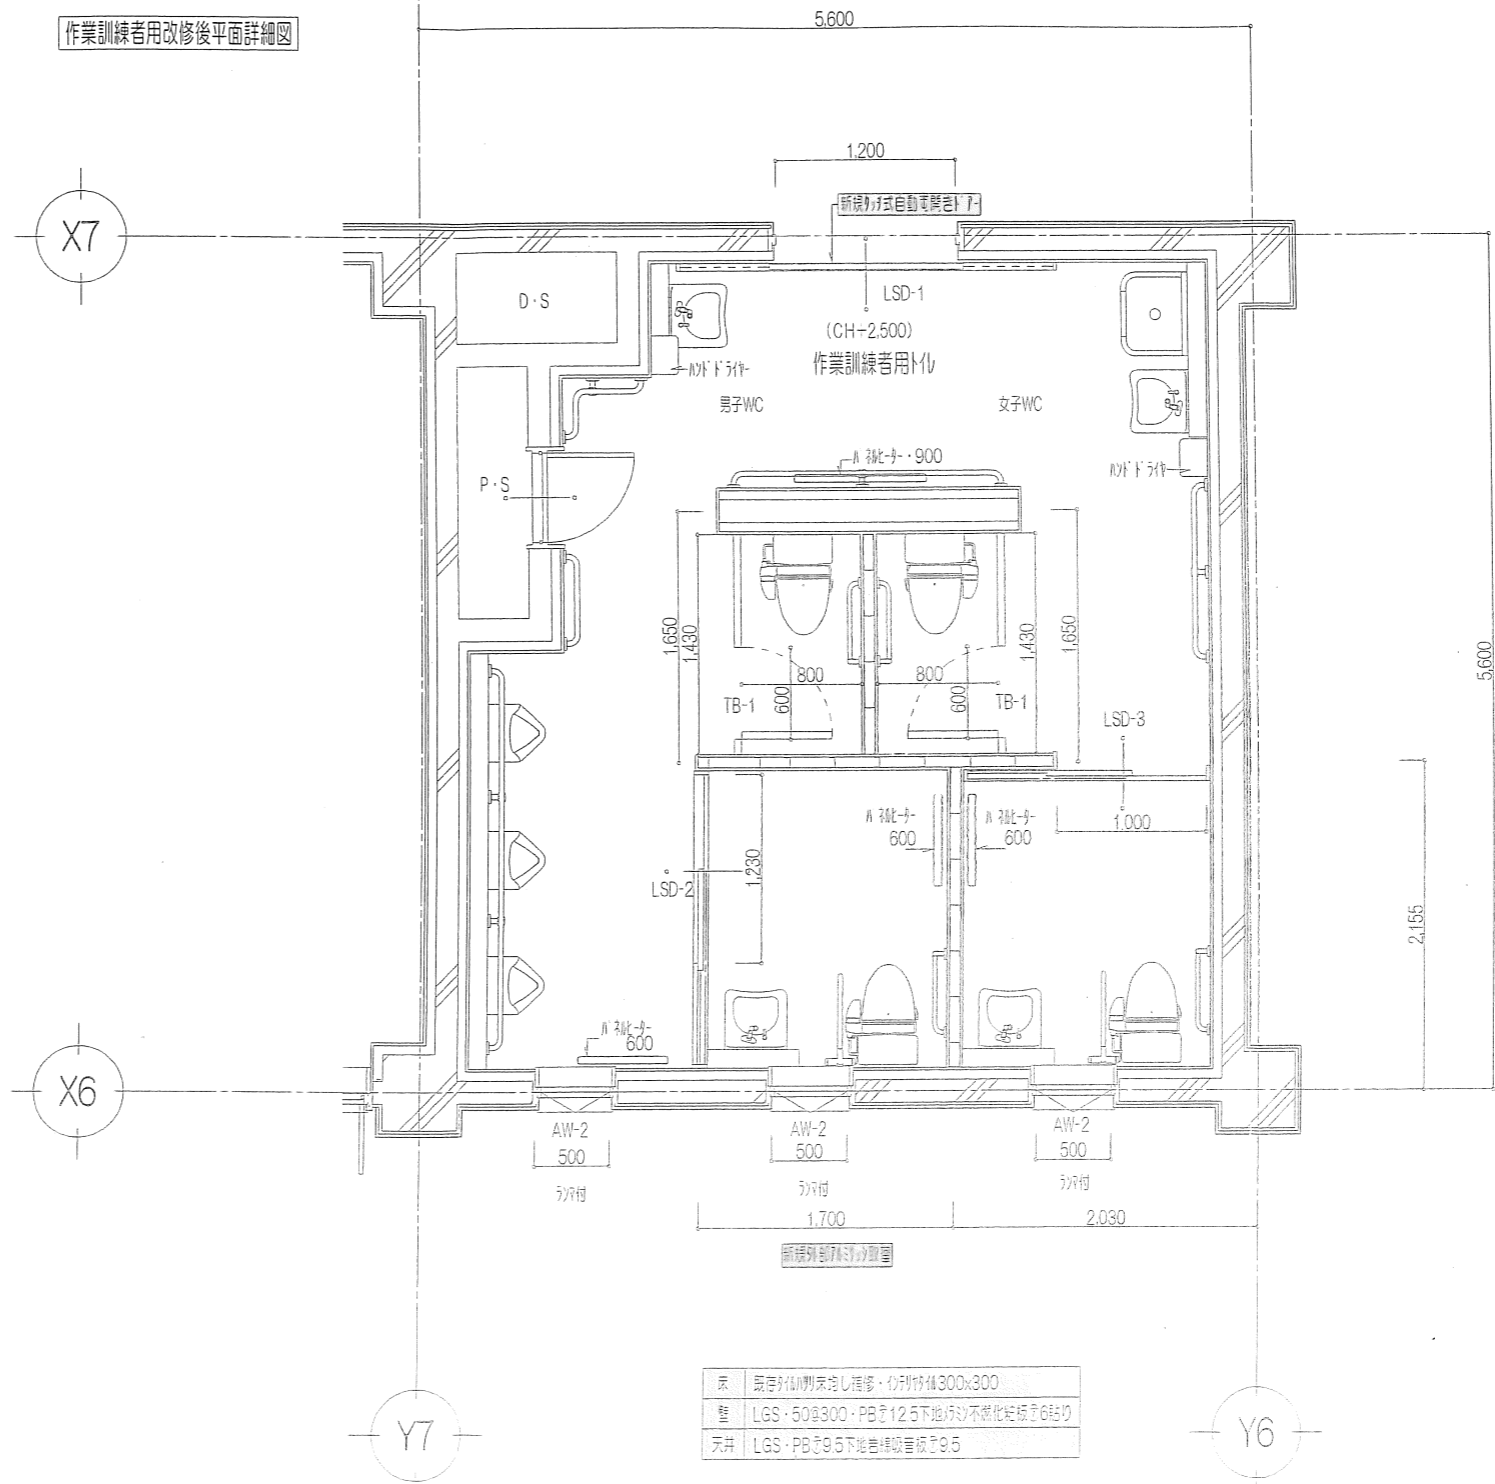

床	既定外間取直し補修・少利材4300x300
壁	LGS・50x300・PB定12.5下地材砂不燃化粧板厚6粒切
天井	LGS・PB定9.5下地材緑線管径φ9.5

備 考	検 査	注 意	業 務	社会福祉法人 福徳会 演習用 新緑列付改修 工事設計図 設計者：(無印) 後藤(3)	図 名 称	縮 尺	2009-march
					演習用 新緑列付改修平面詳細図	1/30	No. (1)